


Schöck Rutherma® modèle K

Mise en œuvre

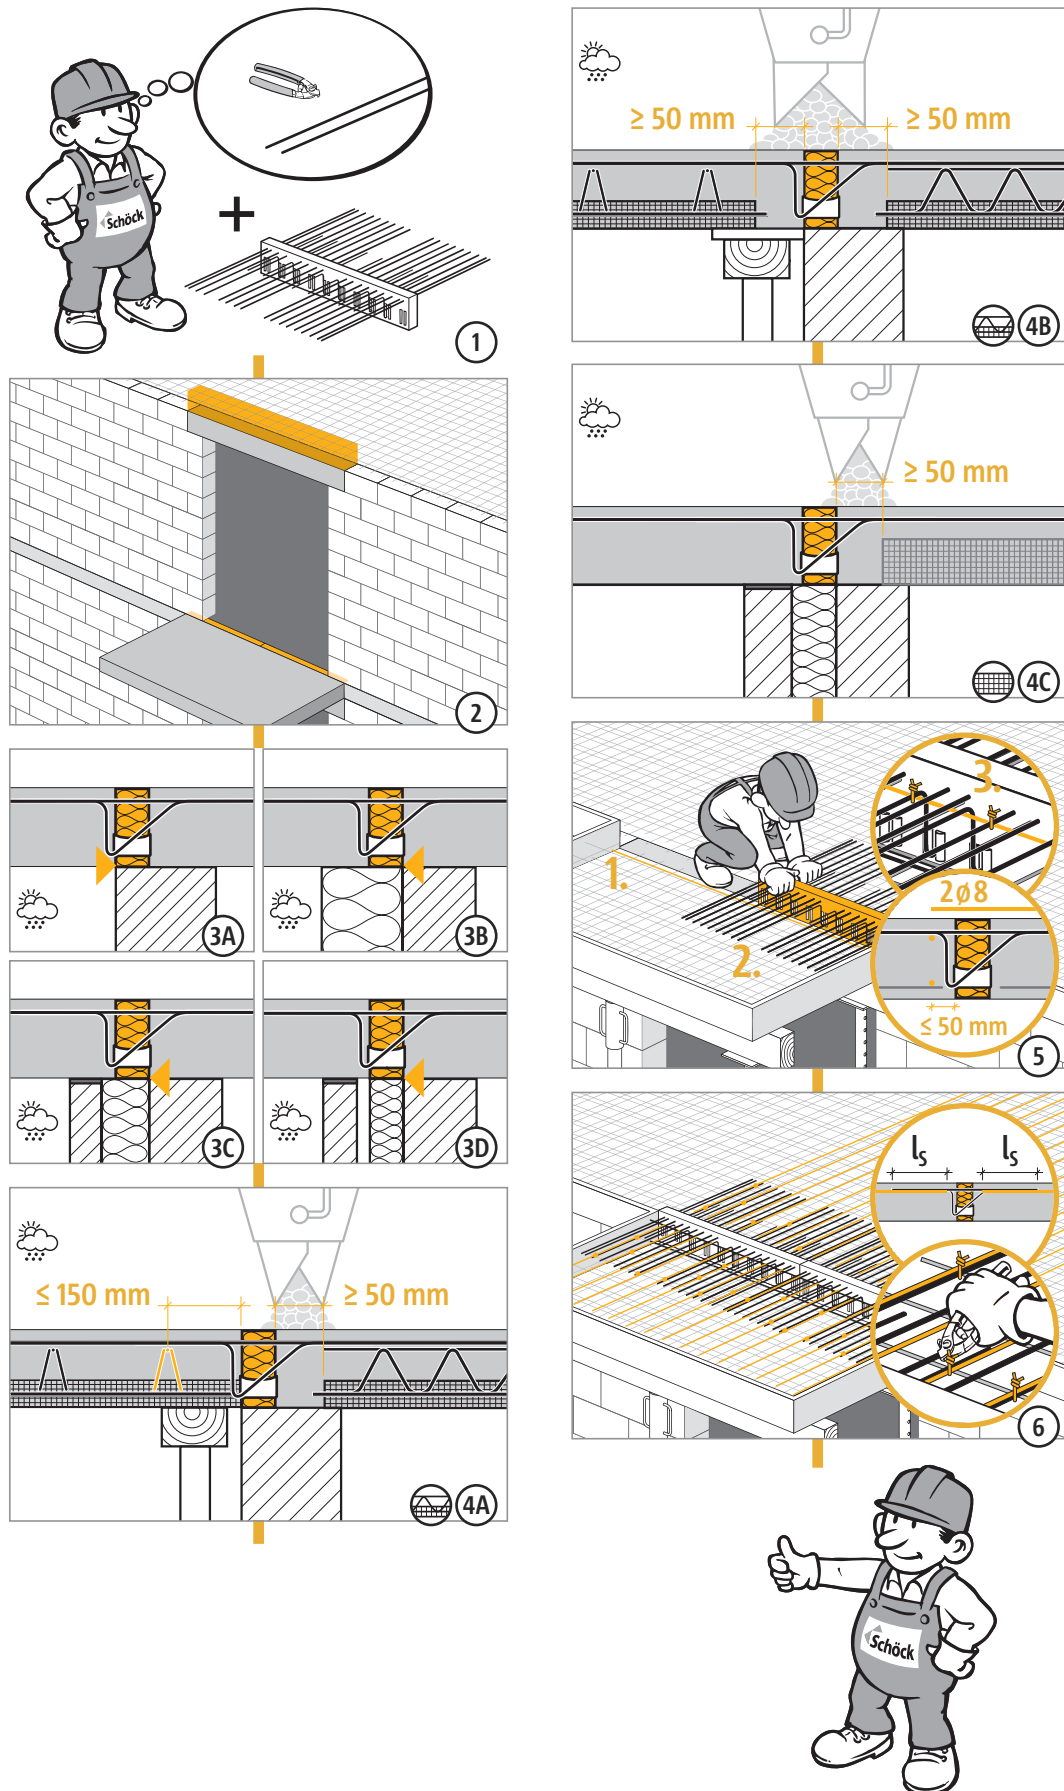

K

Béton/Béton
Isolation par l'extérieur