

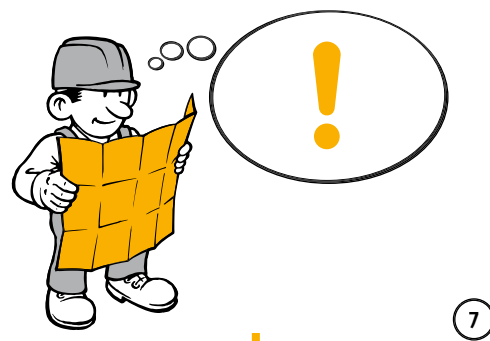
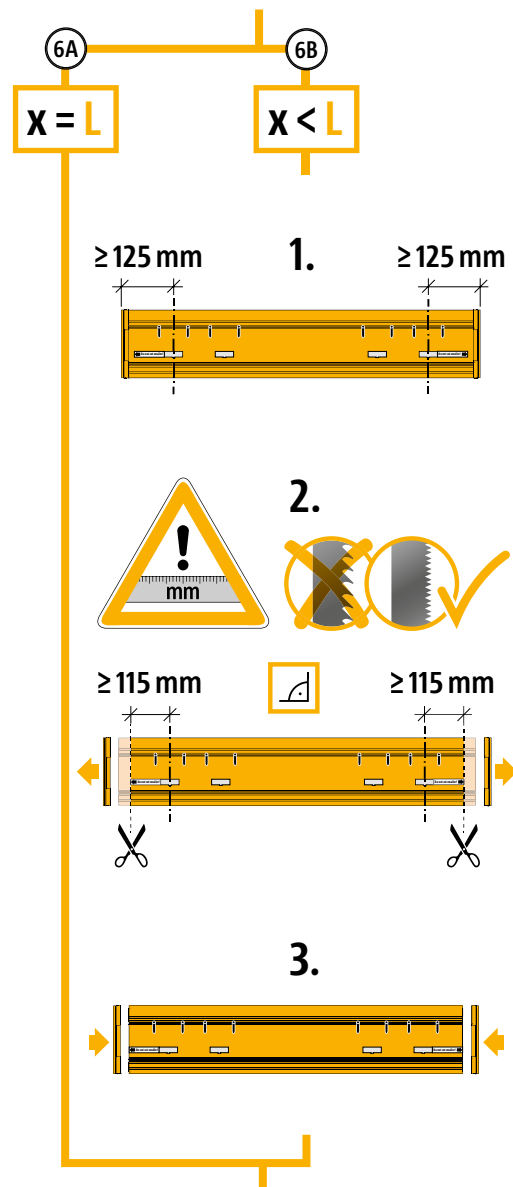
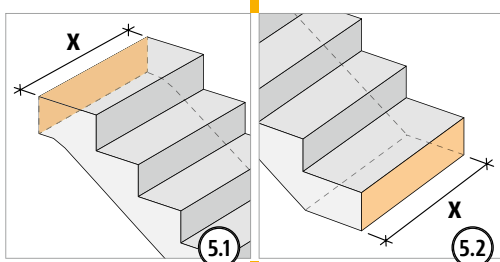
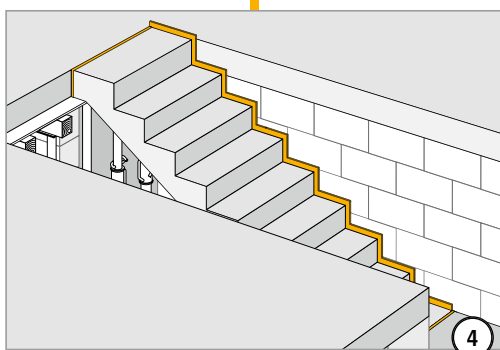
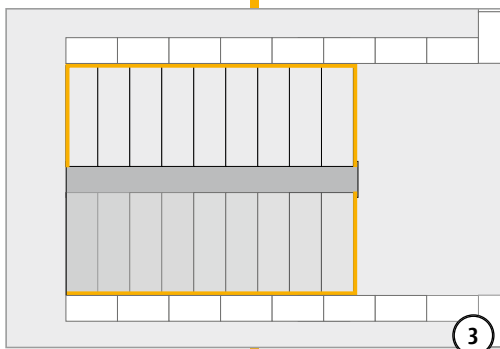
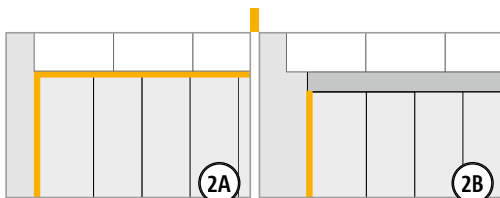



Beépítési útmutató monolit szerkezetek esetén

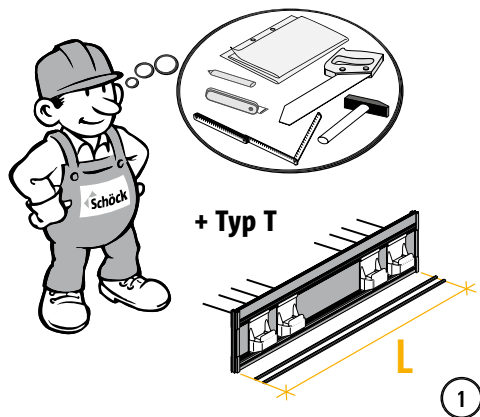


Beépítési útmutató monolit szerkezetek esetén

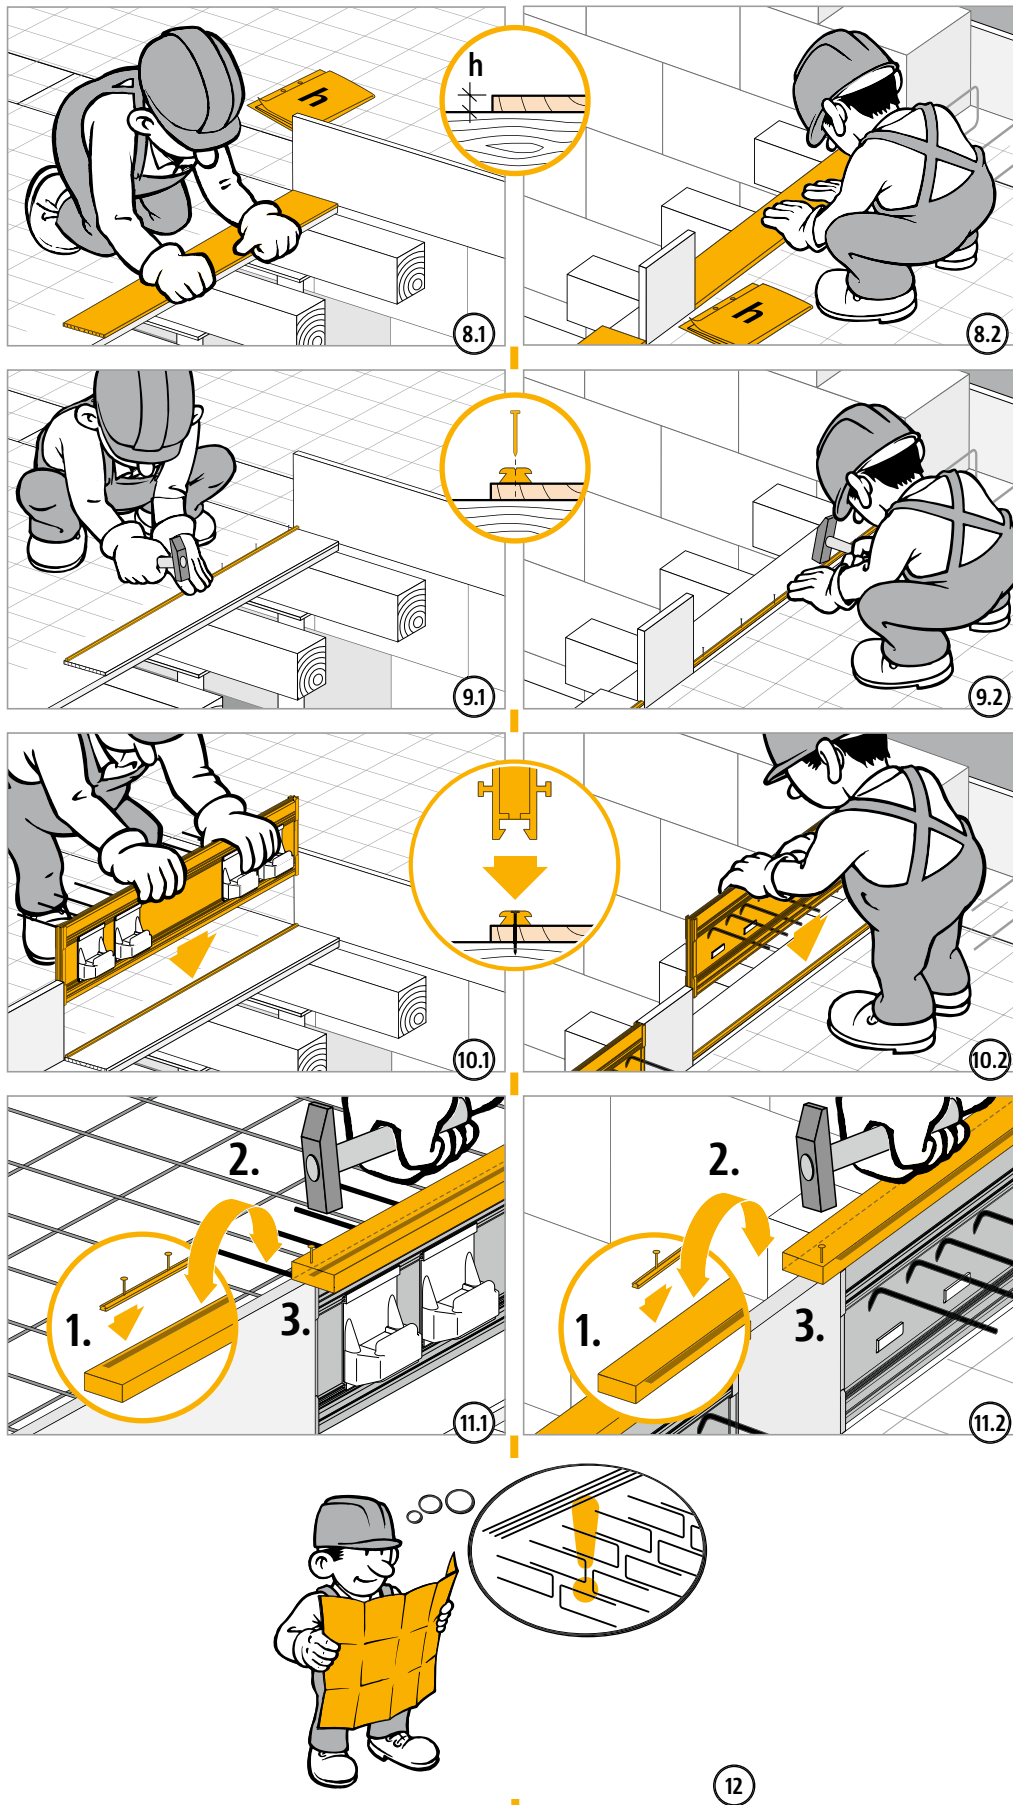


Beépítési útmutató monolit szerkezetek esetén

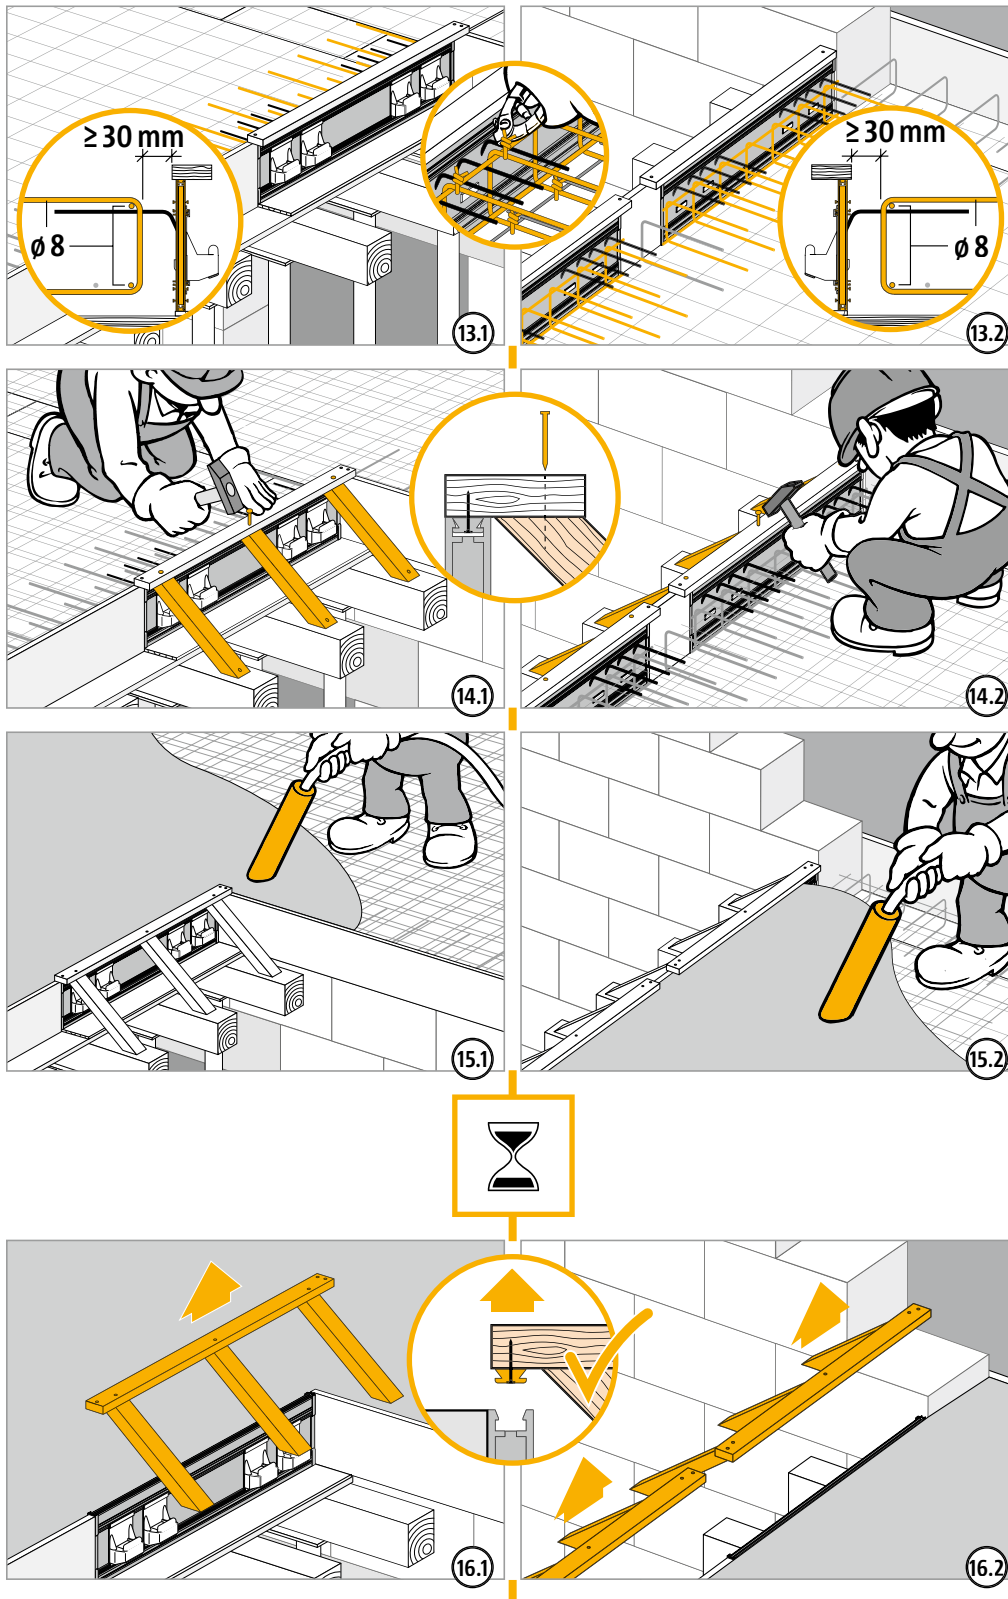










Beépítési útmutató monolit szerkezetek esetén

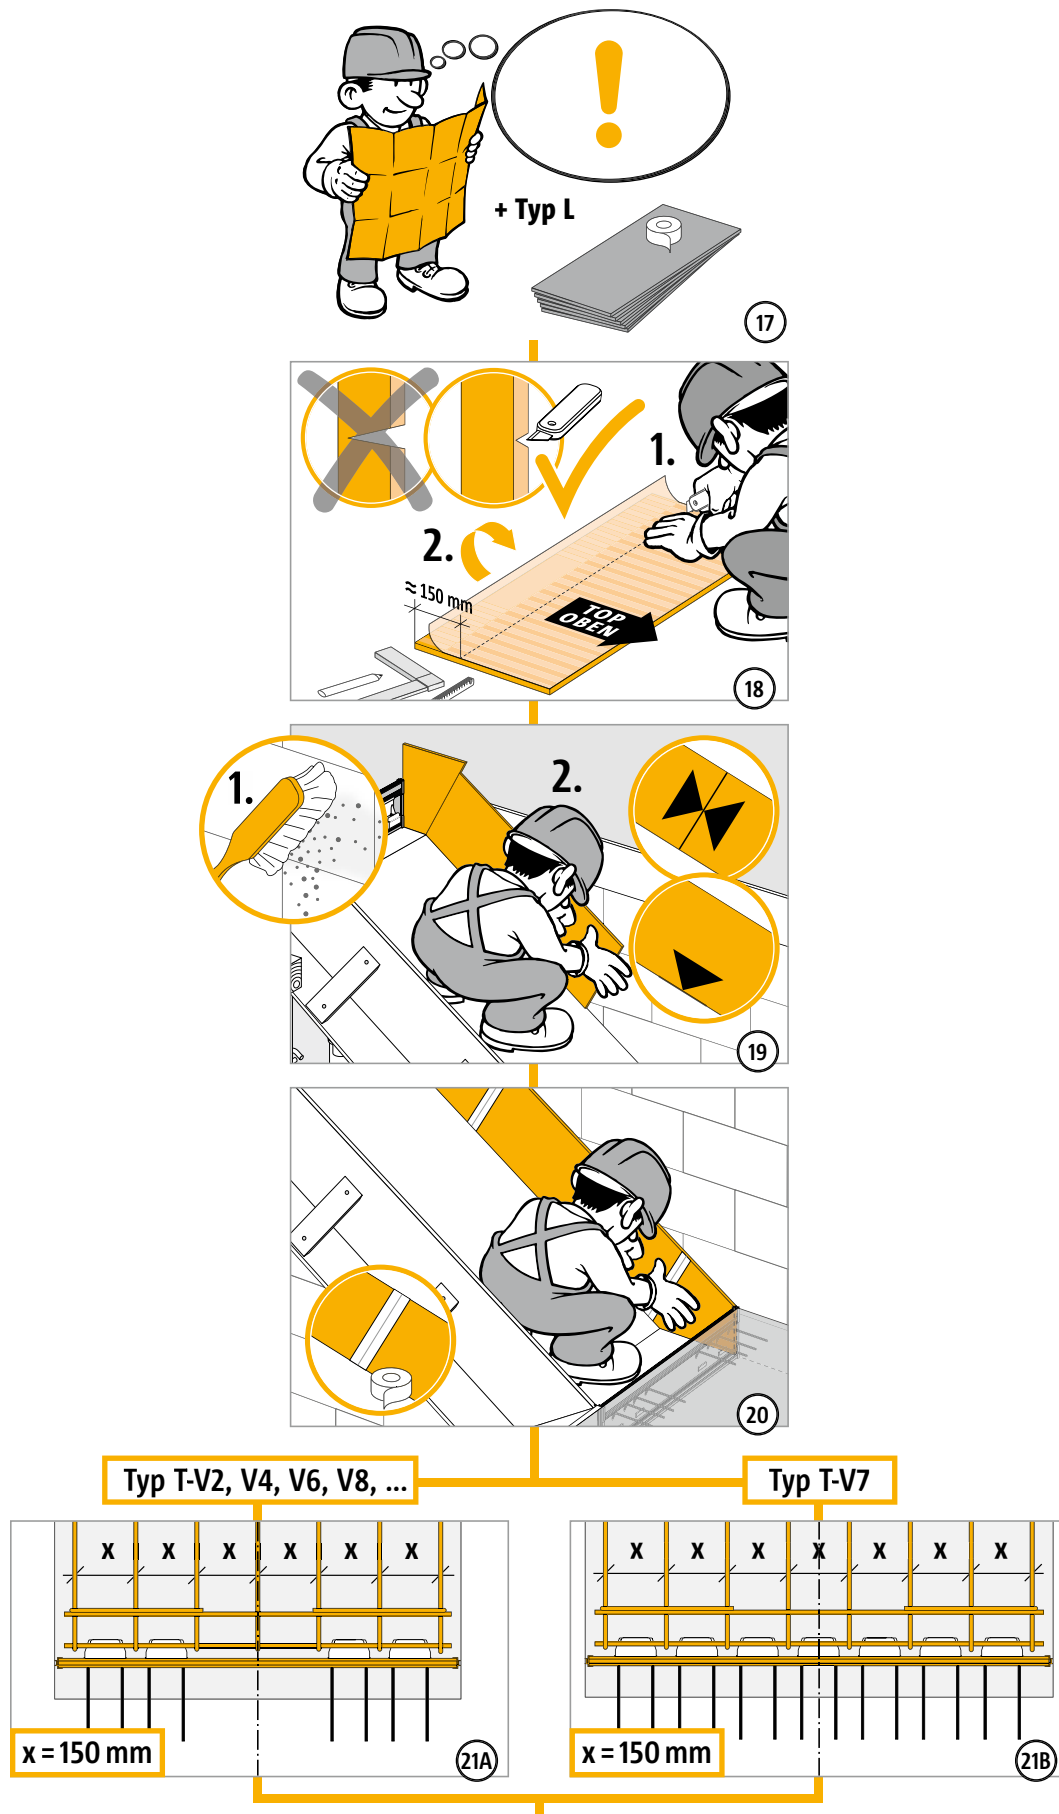







Beépítési útmutató monolit szerkezetek esetén

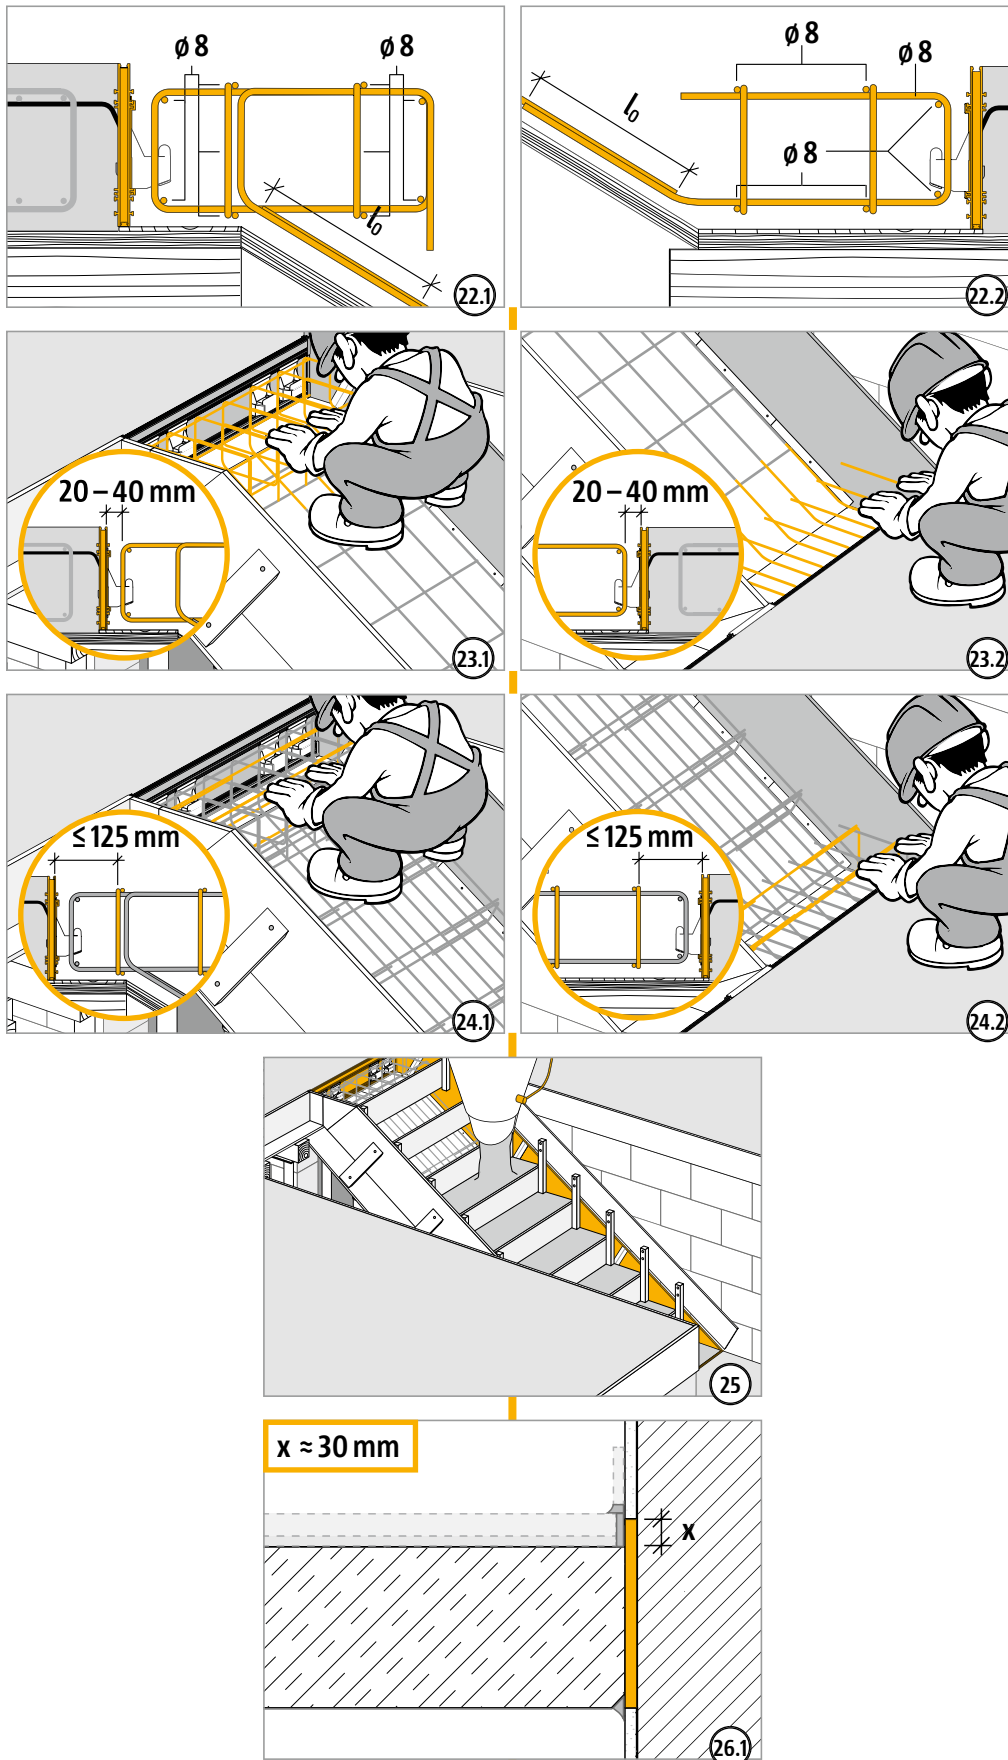


Beépítési útmutató monolit szerkezetek esetén

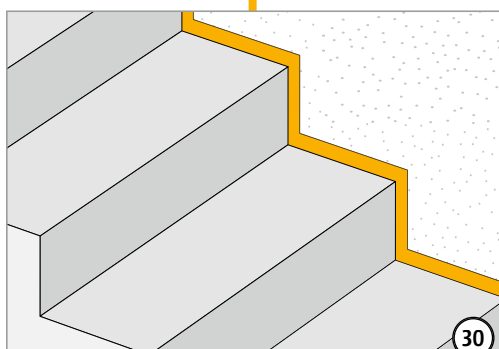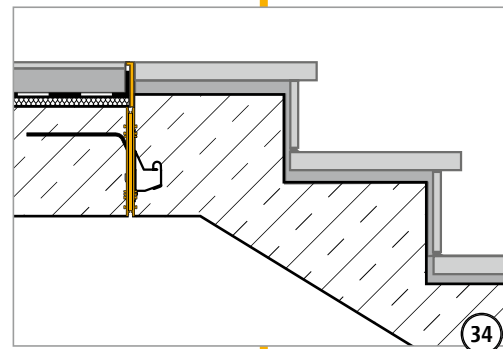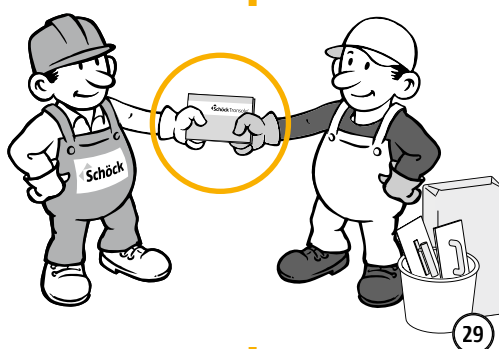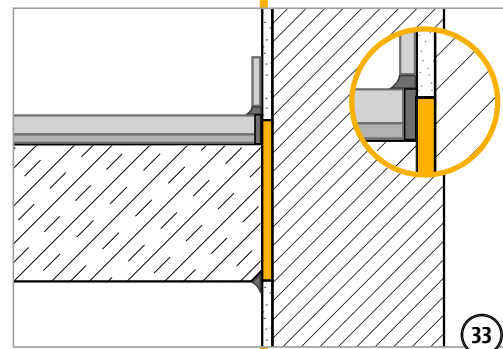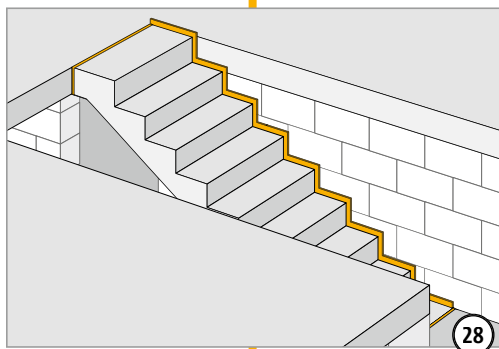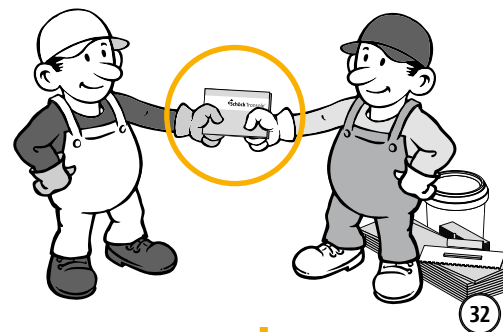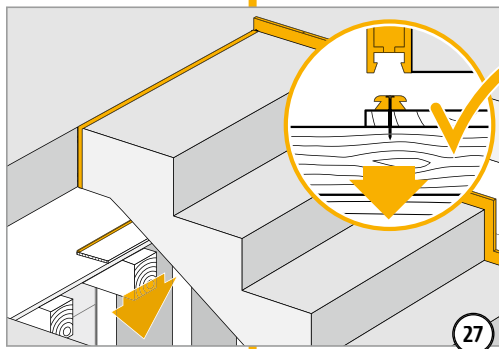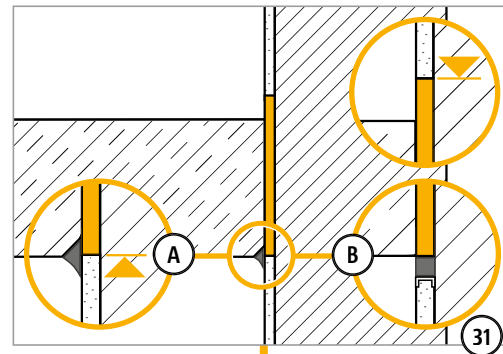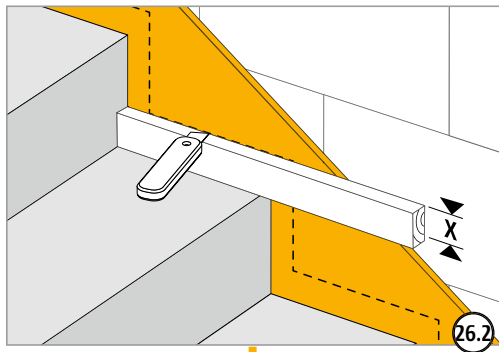





Beépítési útmutató előregyártott szerkezeteknél

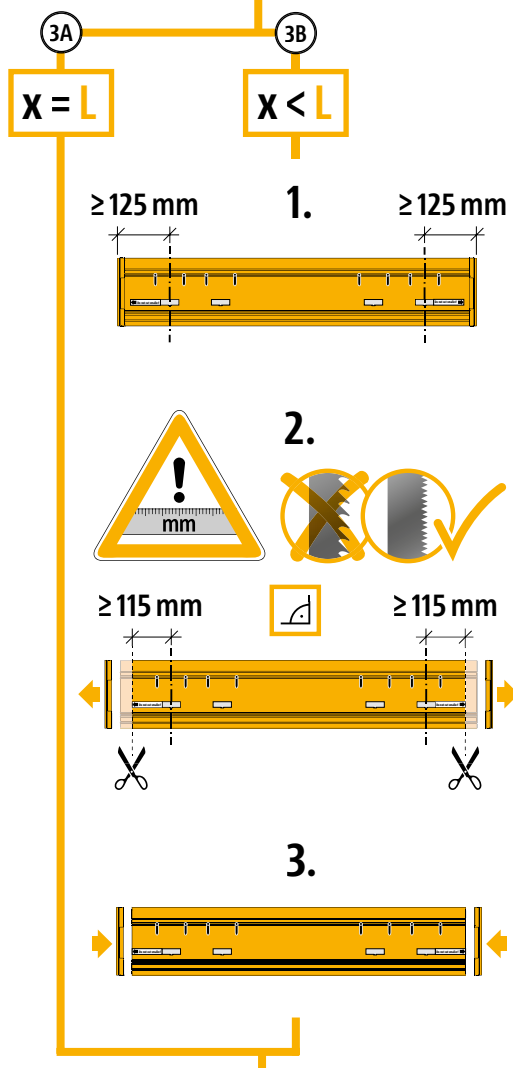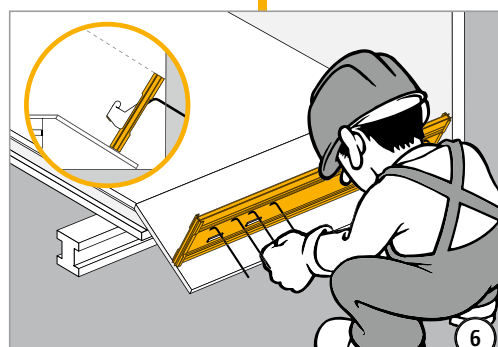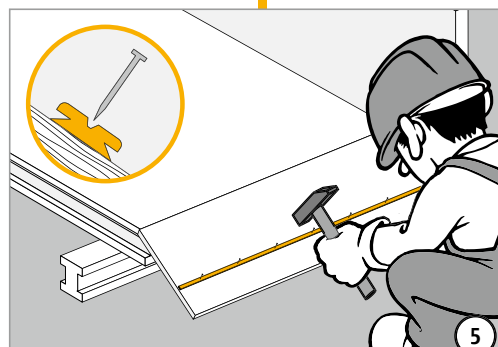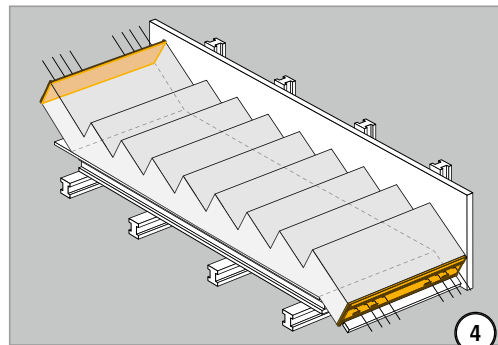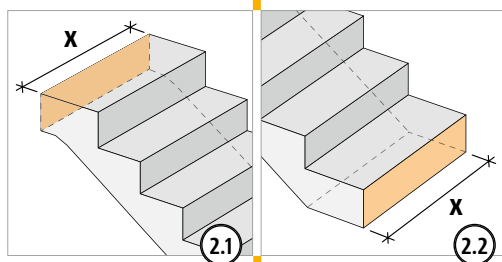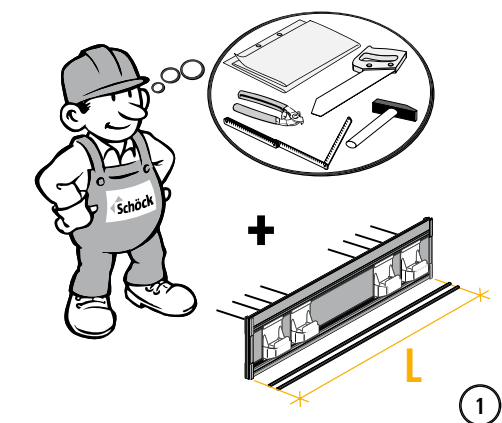


Beépítési útmutató előregyártott szerkezeteknél

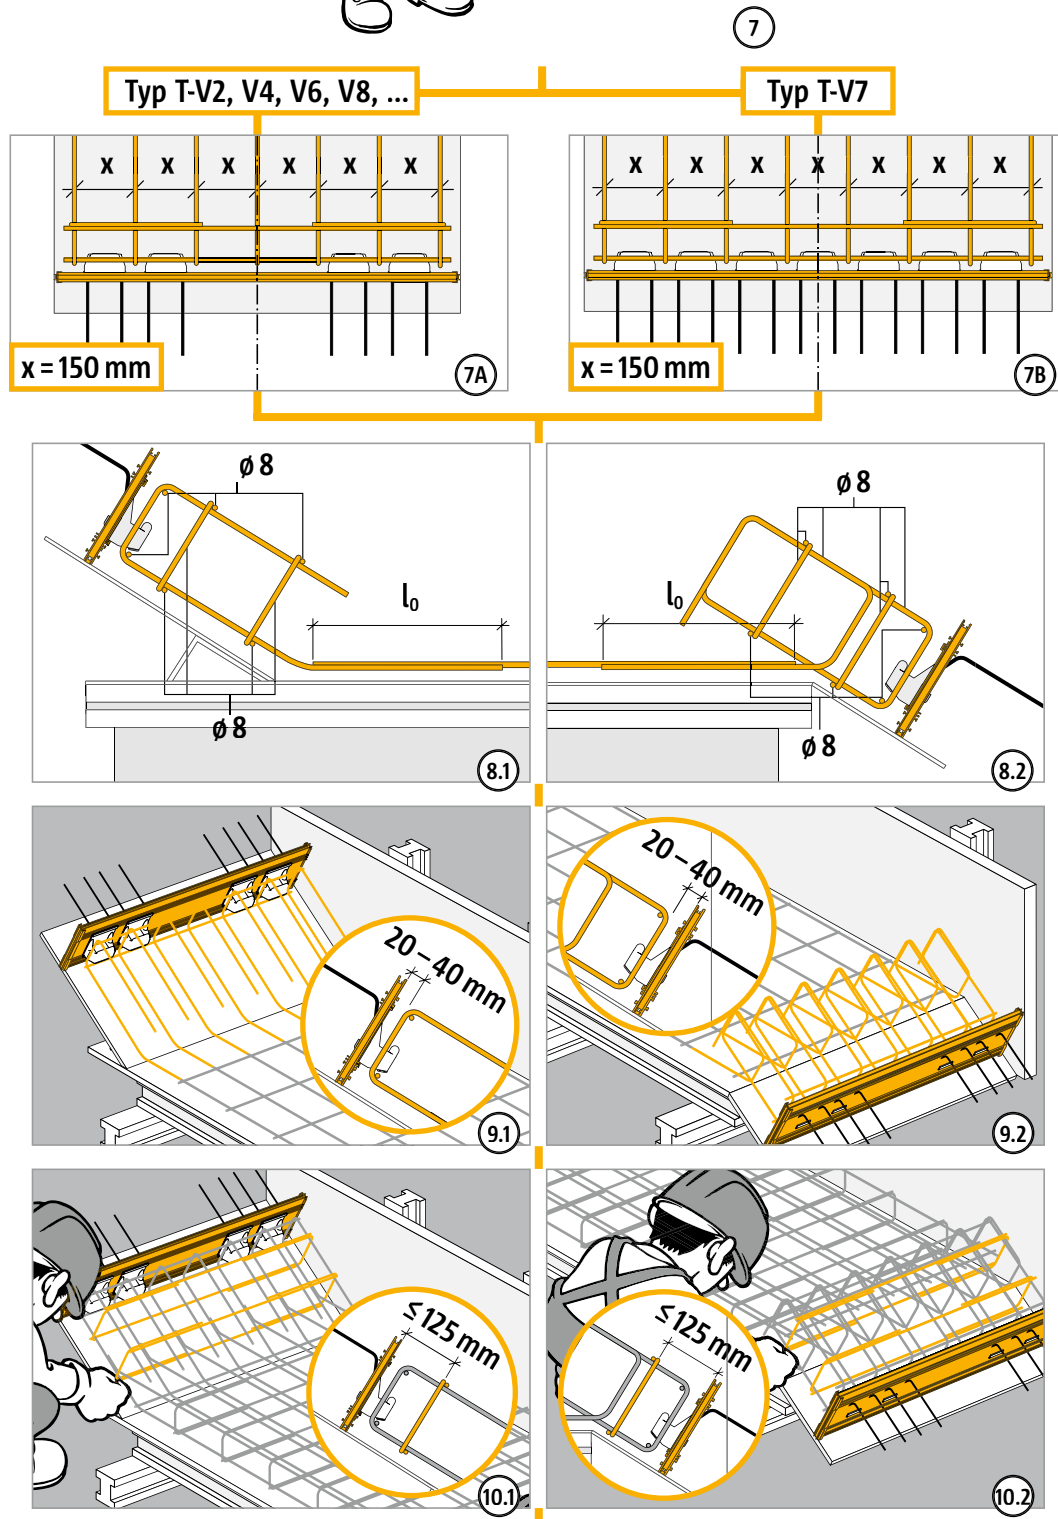

Beépítési útmutató előregyártott szerkezeteknél

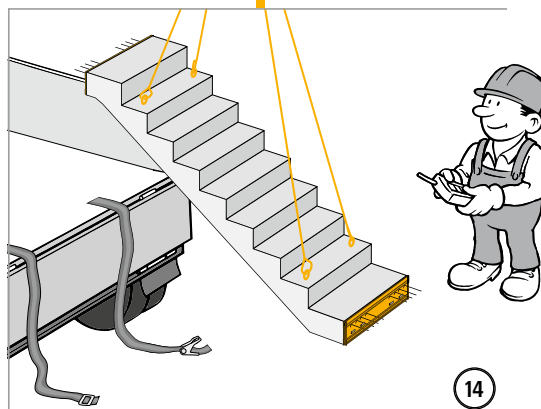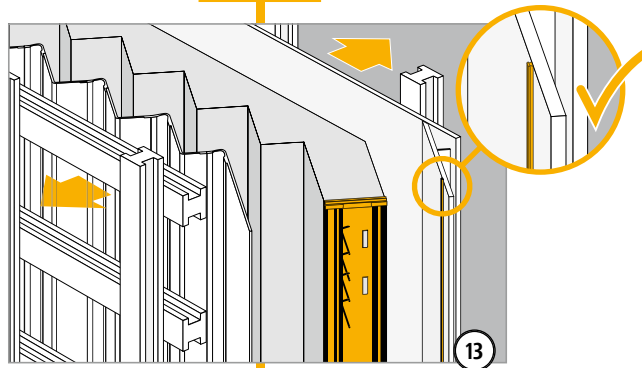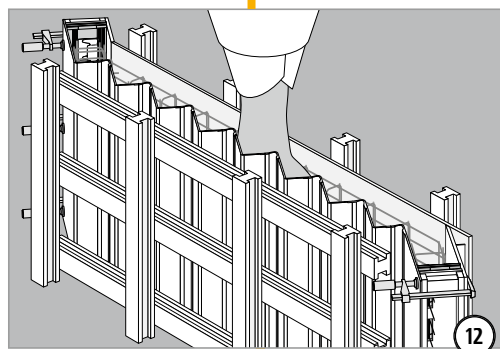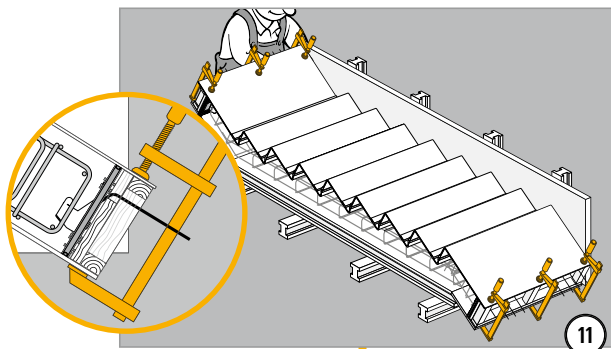


Beépítési útmutató helyszínen előregyártott elemekhez


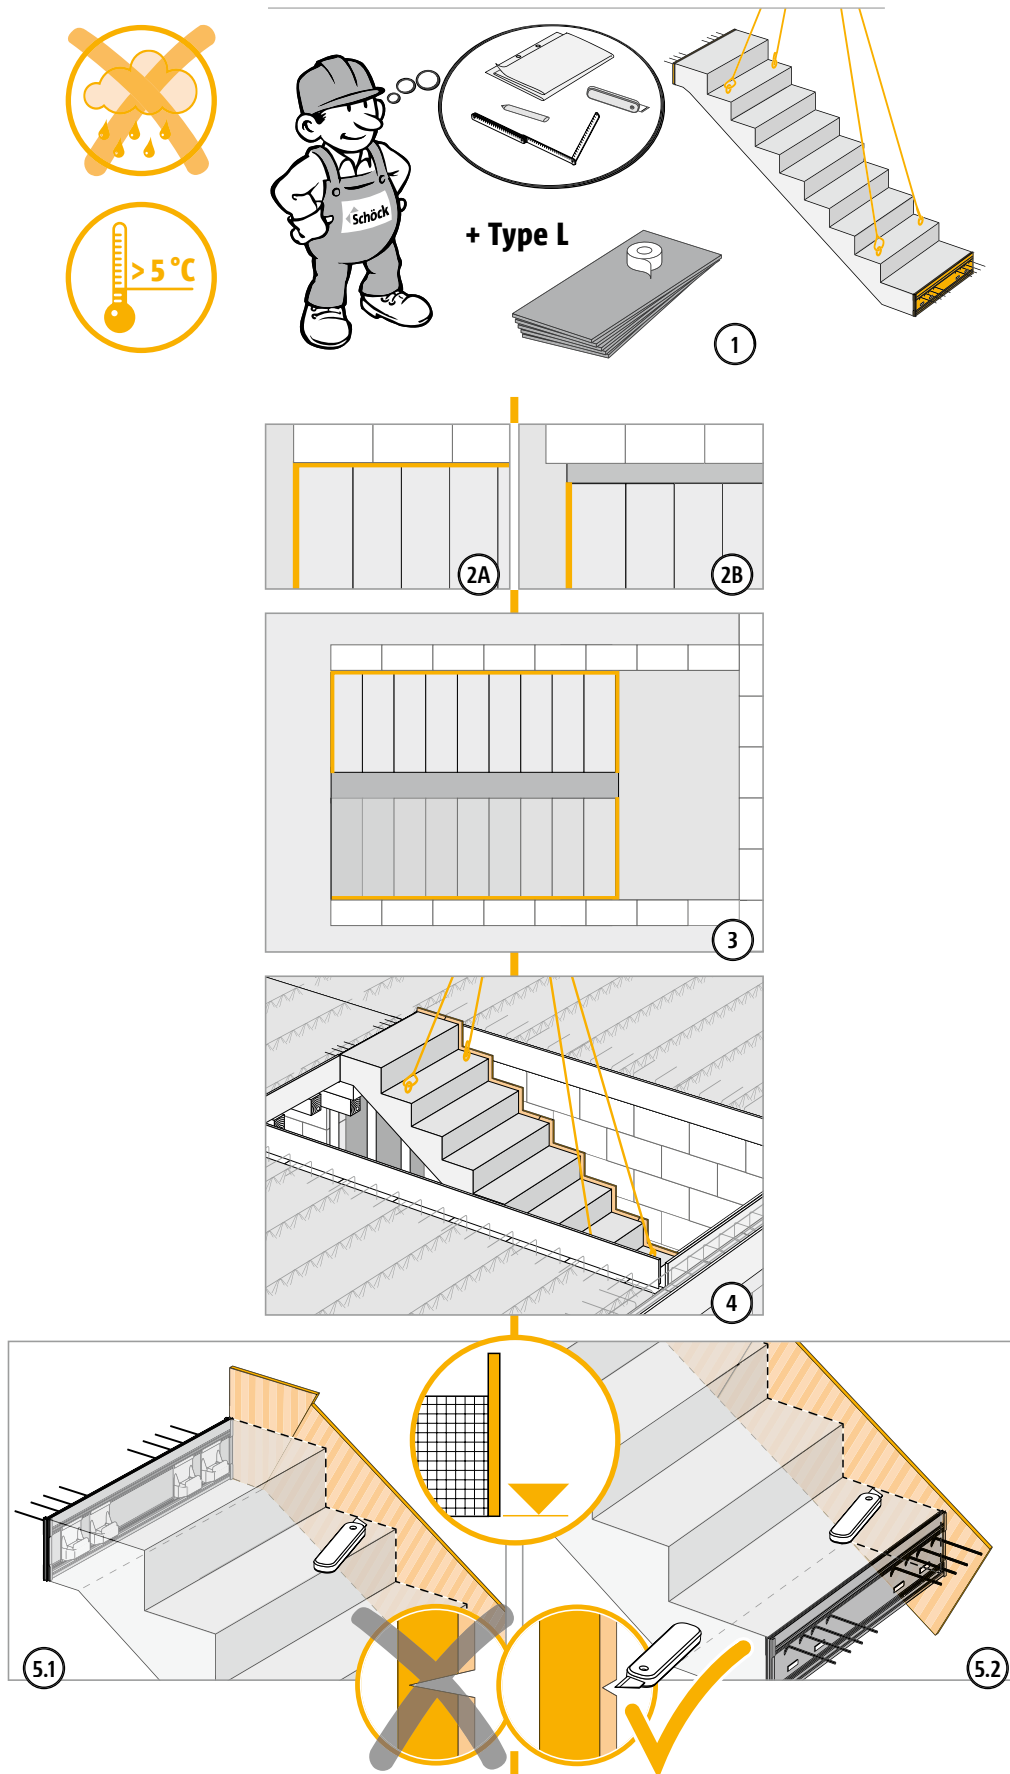


T

Beépítési útmutató helyszínen előregyártott elemekhez

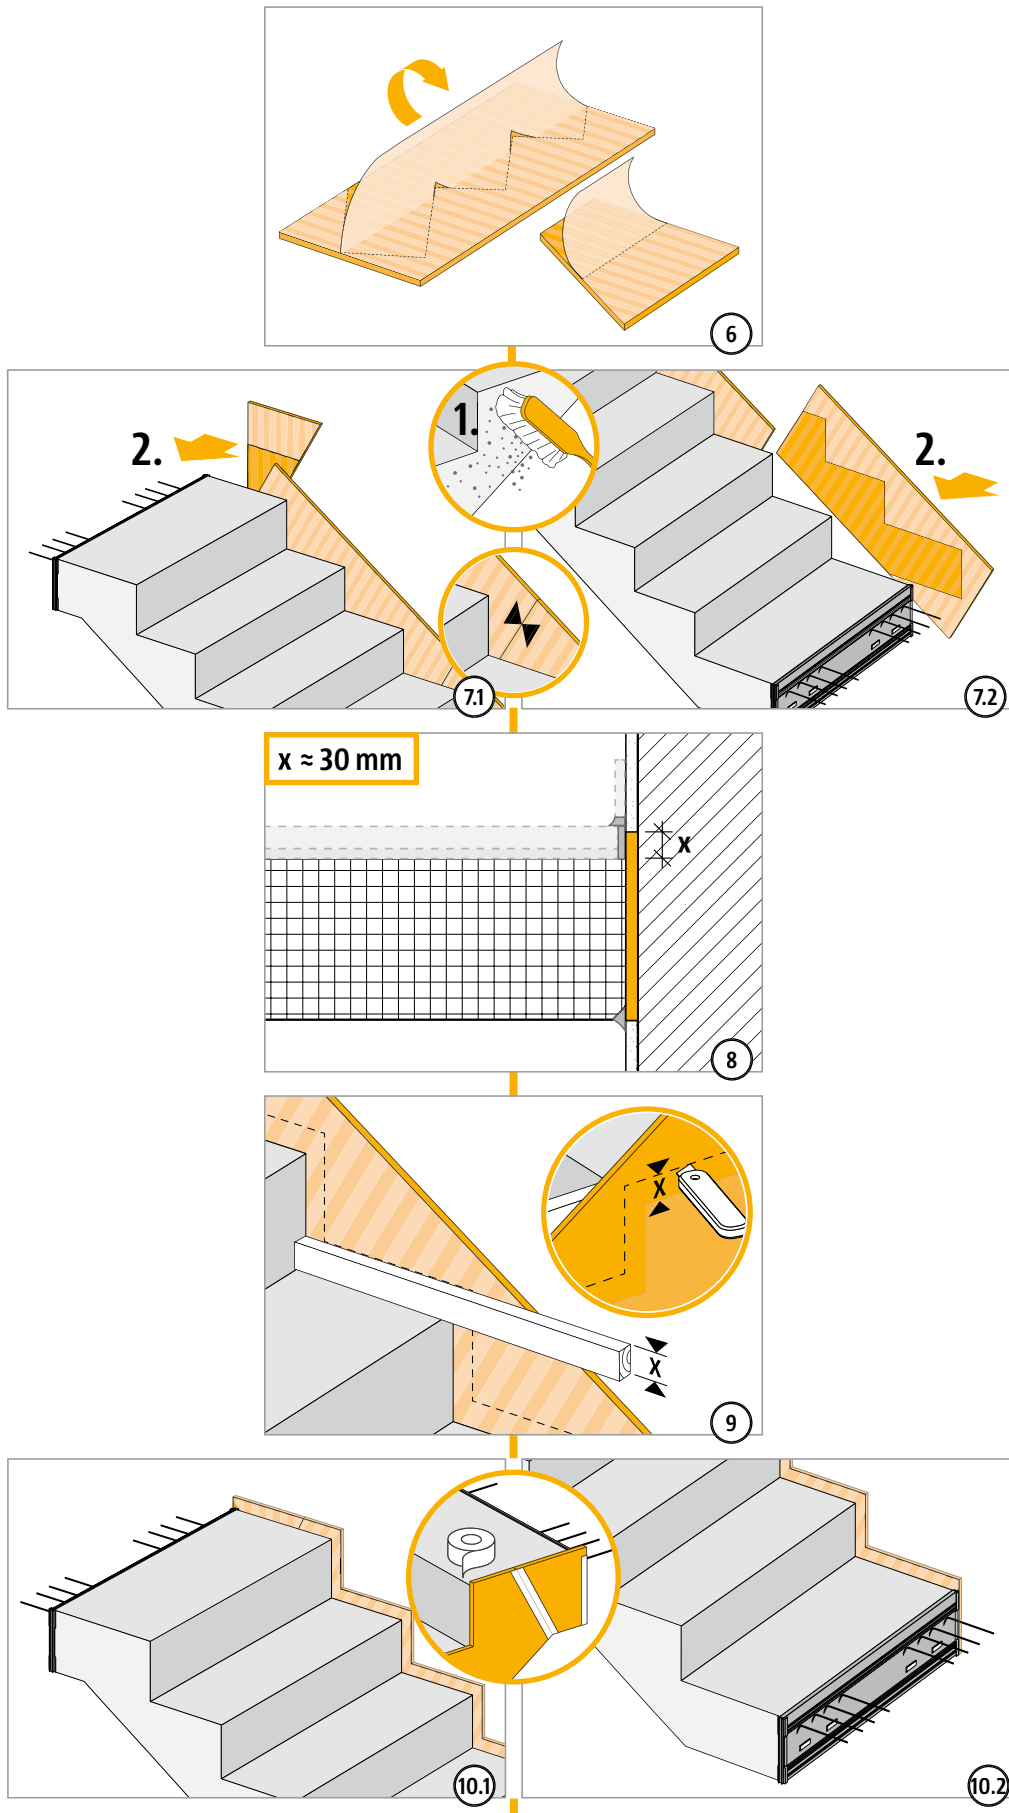

Beépítési útmutató helyszínen előregyártott elemekhez

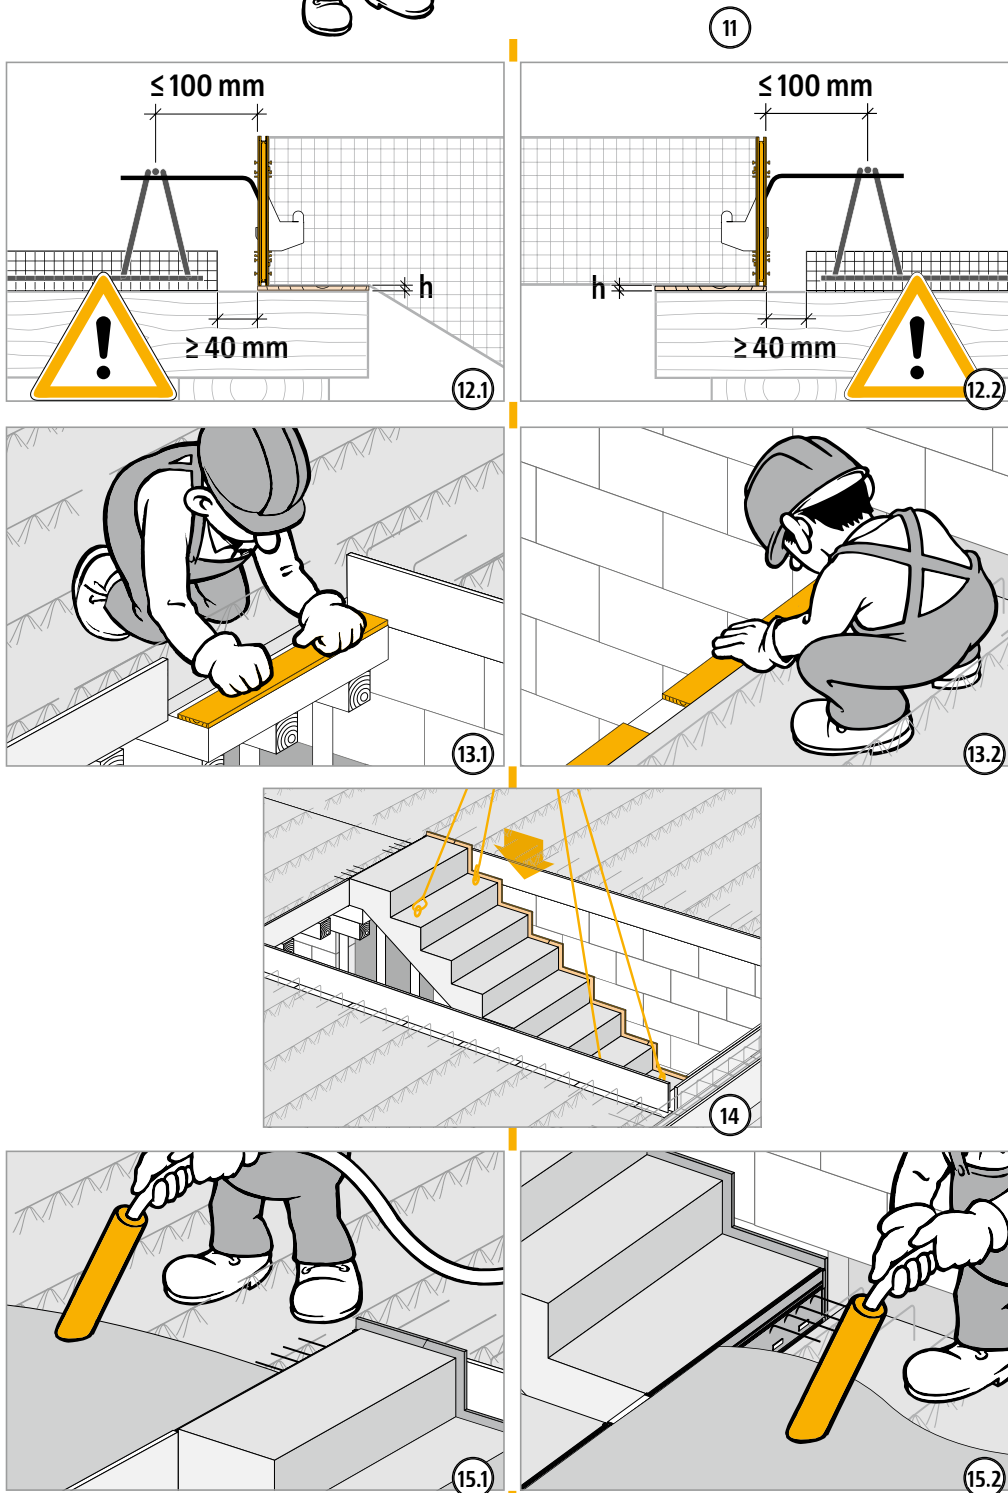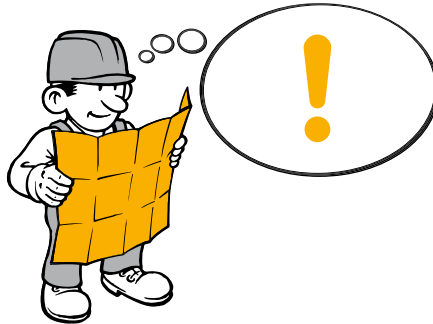

Beépítési útmutató helyszínen előregyártott elemekhez

